


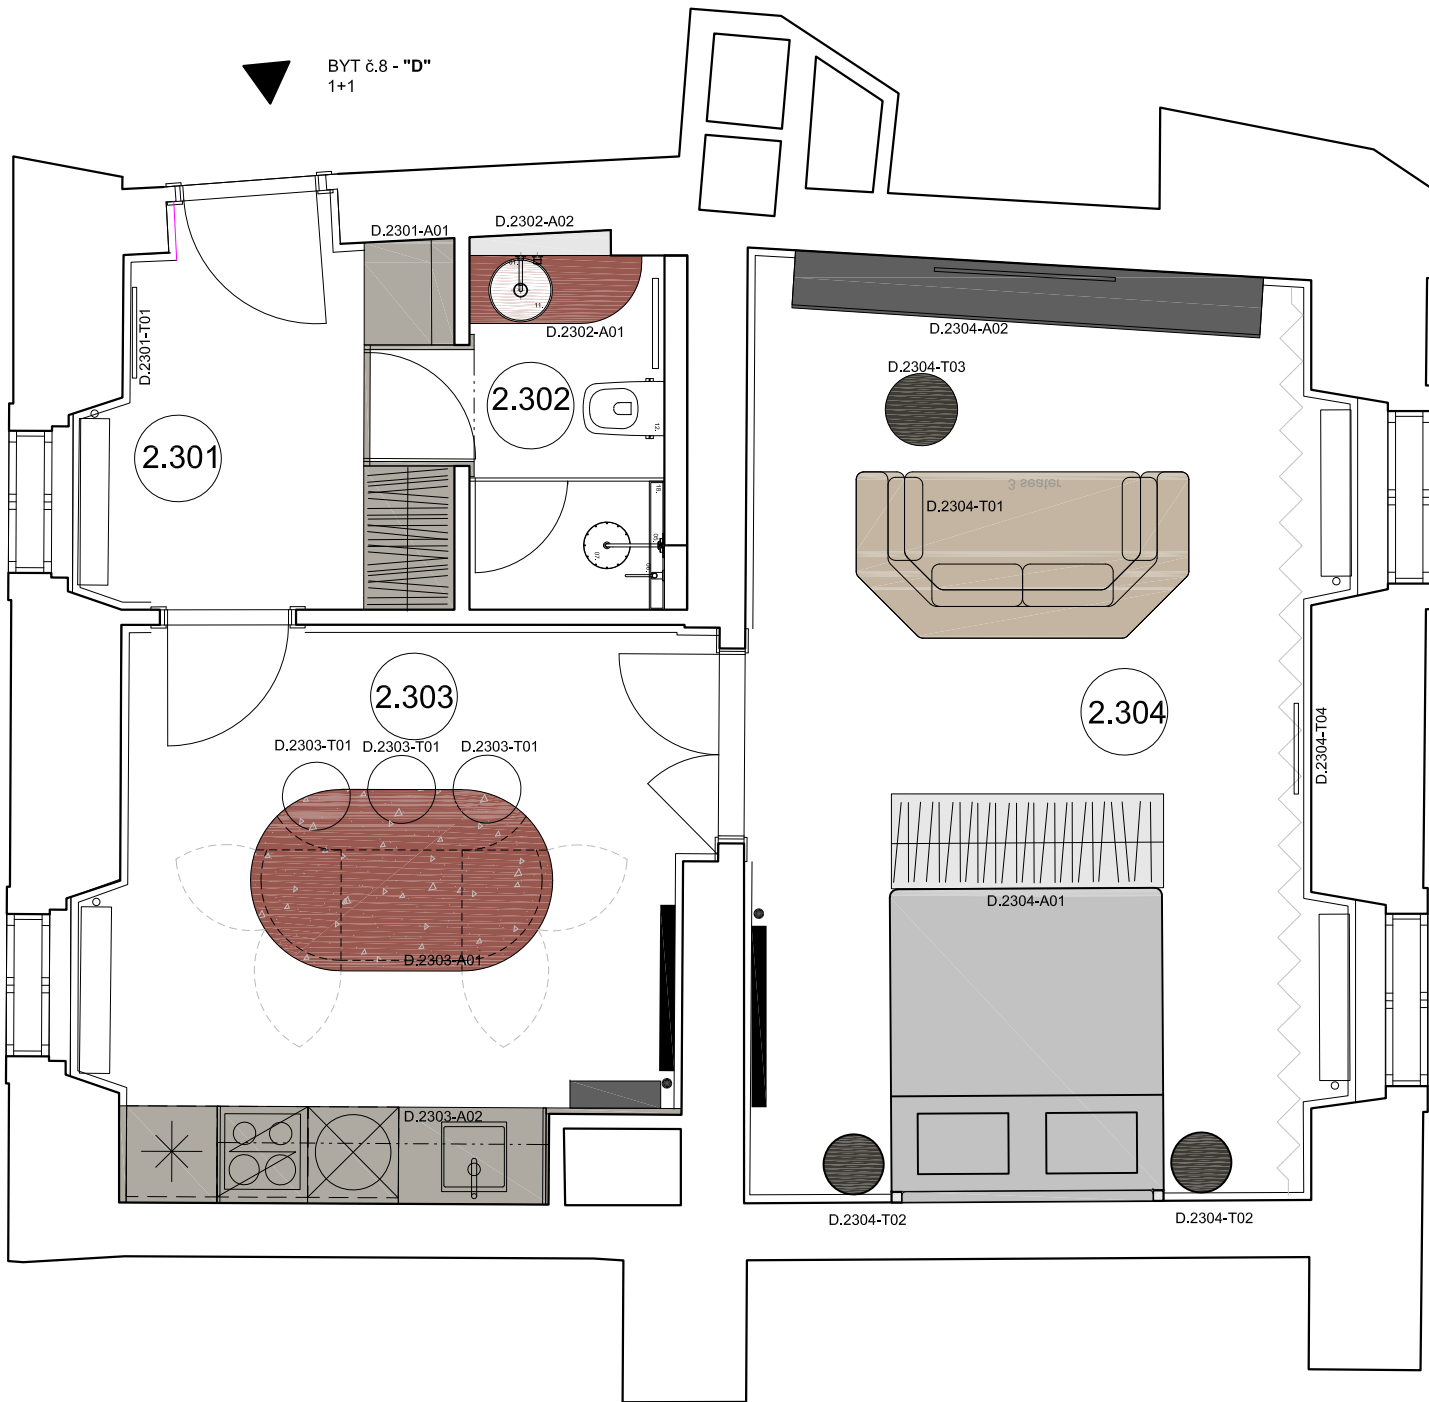

LEGENDA MATERIÁLŮ

- MDF HLADKÁ, LAK POLOMAT 30 RAL 9016
- MDF HLADKÁ, LAK POLOMAT 30 BARVA NCS S 3500- N
- MDF DRÁŽKOVANÁ, LAK POLOMAT 30 BARVA NCS S 3500- N
- MDF HLADKÁ, LAK POLOMAT 30 BARVA NCS S 5030- Y90R
- MDF DRÁŽKOVANÁ, LAK POLOMAT 30 BARVA NCS S 5030- Y90R
- DÝHA JASAN, FLÁDR KARTÁČOVANÝ MOŘIDLO ANTRACIT
- PRACOVNÍ DESKA A OBKLAD KUCHYNĚ, DESKA KRYTU PARAPETNÍ KLIMAJEDNOTKY SILESTONE CALACATTA GOLD SUEDE TL. 12 mm
- DESKA POD UMYVADLEM KOUPELNY, WC SILESTONE WHITE ZEUS SUEDE TL. 12 mm

Flat  
White

Kodaňská 553/37, 101 00, Praha 10 - Vršovice +420 733 738 054 - www.flatwhite.archi

|                         |        |
|-------------------------|--------|
| PROJEKT                 |        |
| Pinkasův palác          |        |
| ADRESA                  |        |
| Na Kampě 515/8, Praha 1 |        |
|                         | č.bytu |
|                         | 8.     |